

# byt B.2.1 2+kk

č. m.	místnost	plocha m <sup>2</sup>
2.04	předsíň	6,47
2.05	koupelna + wc	6,20
2.06	pokoj	16,89
2.07	obytná místnost s kuchyní	27,21
2.08	terasa	7,58

výměra celkem



- 56,77 m<sup>2</sup>

výměra včetně terasy


- 64,35 m<sup>2</sup>

podlahová plocha bytové jednotky dle  
n.v.č. 366/2013 Sb.

- 58,11 m<sup>2</sup>

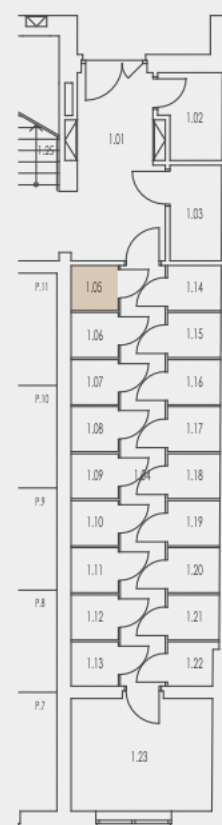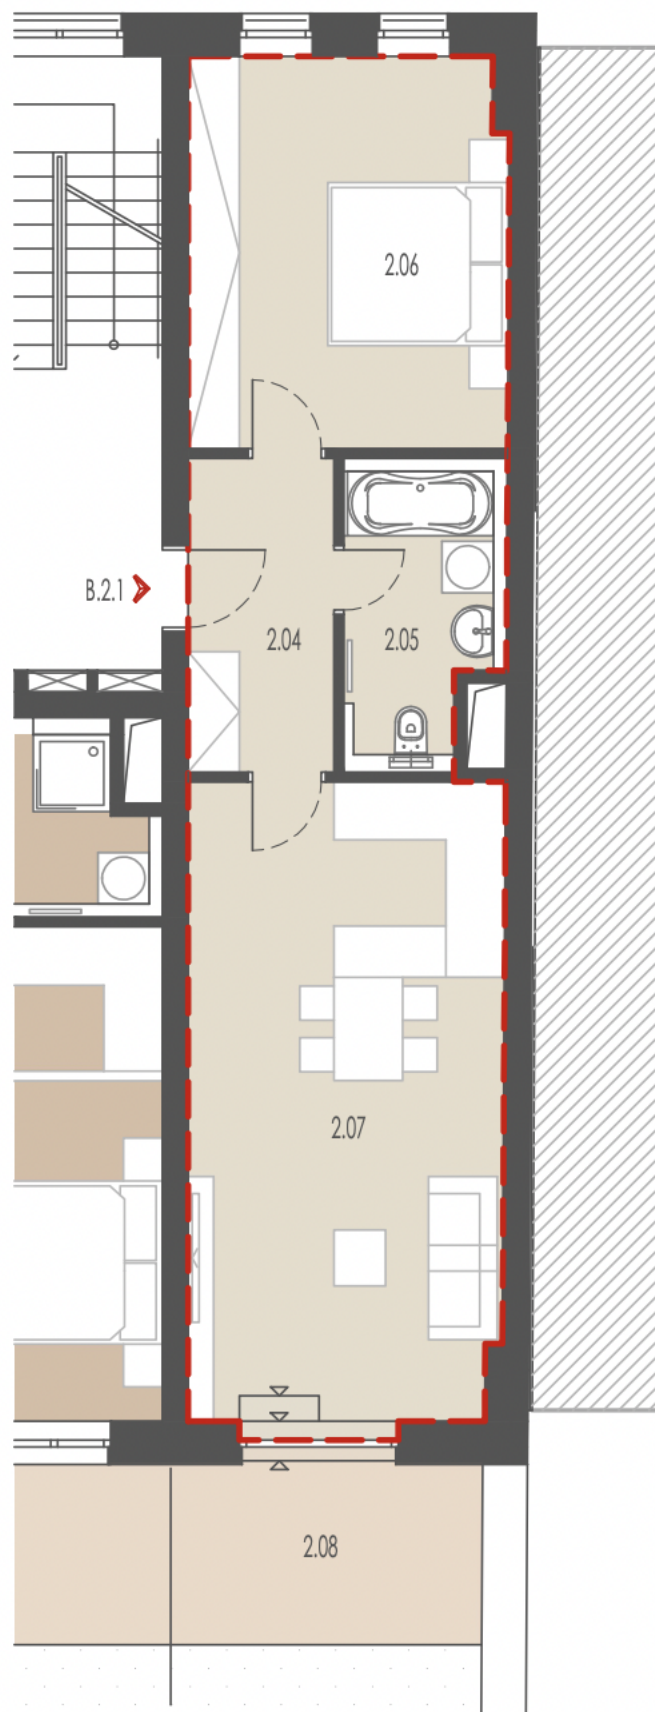

sklepní kóje v 1.np č. 1.05 - výměra 1,30 m<sup>2</sup>

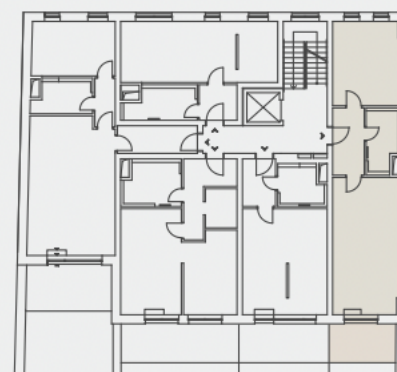

půdorys bytové jednotky  
vypracoval: Ing. arch. Jan Hafner

m 1:100

podlaží: 2.np

BD RIEGROVA