

byt B.3.1 2+kk

č. m.	místnost	plocha m ²
3.04	předsíň	6,47
3.05	koupelna + wc	6,20
3.06	pokoj	16,89
3.07	obytná místnost s kuchyní	27,62
3.08	terasa	7,27

výměra celkem



- 57,18 m²

výměra včetně terasy


- 64,45 m²

podlahová plocha bytové jednotky dle
n.v.č. 366/2013 Sb.

- 58,11 m²

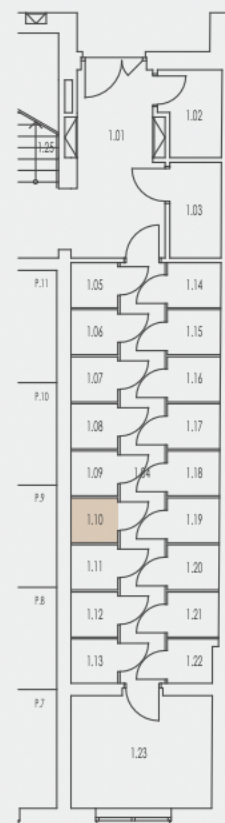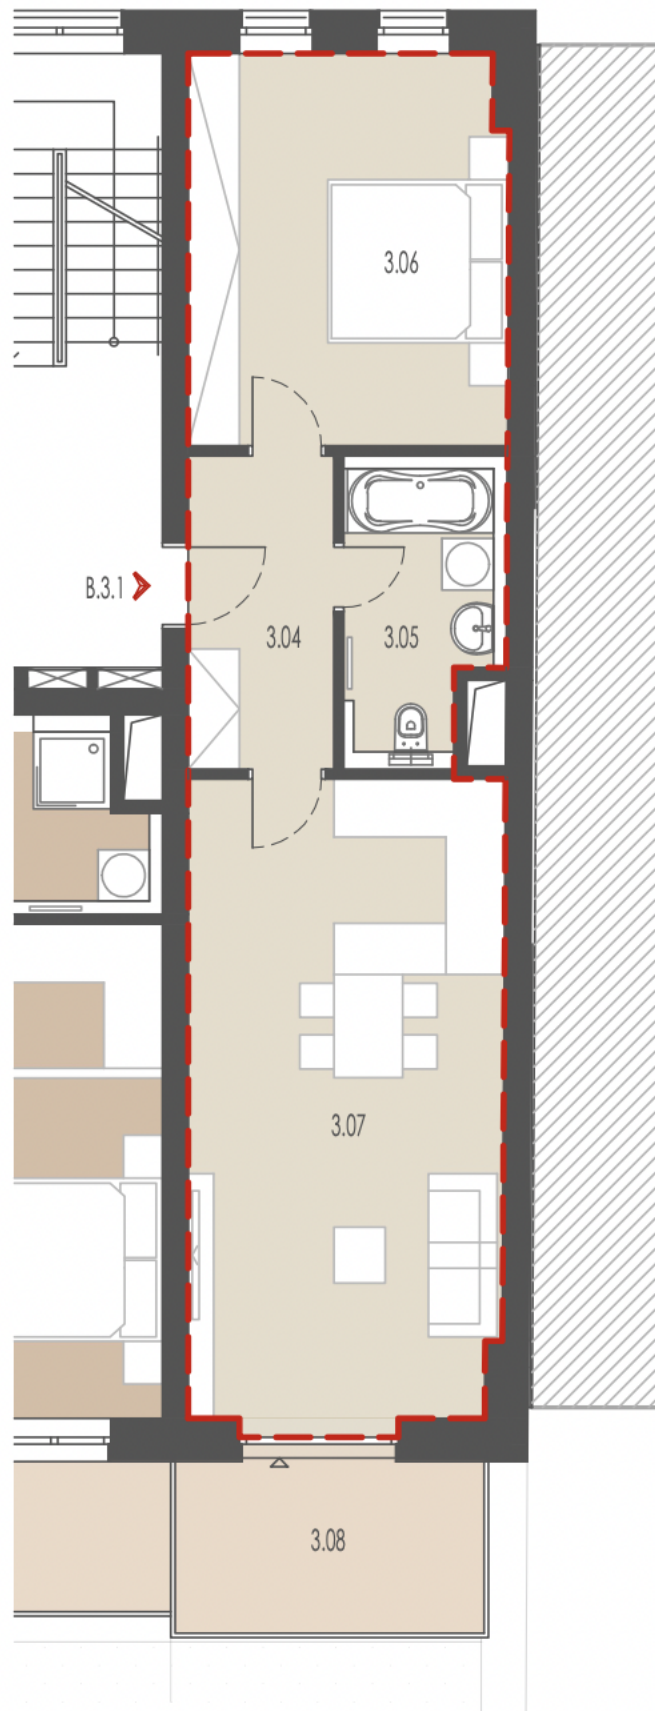

sklepní kóje v 1.np č. 1.10 - výměra 1,30 m²

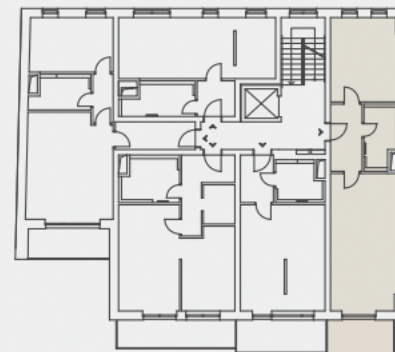

půdorys bytové jednotky
vypracoval: Ing. arch. Jan Hafner

m 1:100

podlaží: 3.np

BD RIEGROVA